


ЛЕГЕНДА

- 1. ЗАТРЕВЕНИ ПЛОЩИ
- 2. КЪТОВЕ ЗА СЯДАНЕ
- 3. ВОДНИ ПЛОЩИ
- 4. НАСТИЛКА-ЦЕПЕН КАМЪР /КАРЕТАТА СА ОБКАНТЕН ПЛОЧИ ПЛИТКА ШАРКА
- 5. НАСТИЛКА-ГРАНИТНИ ПЛОЩИ /ОБКАНТЕНИ С БЕТ. ПЛОЧ

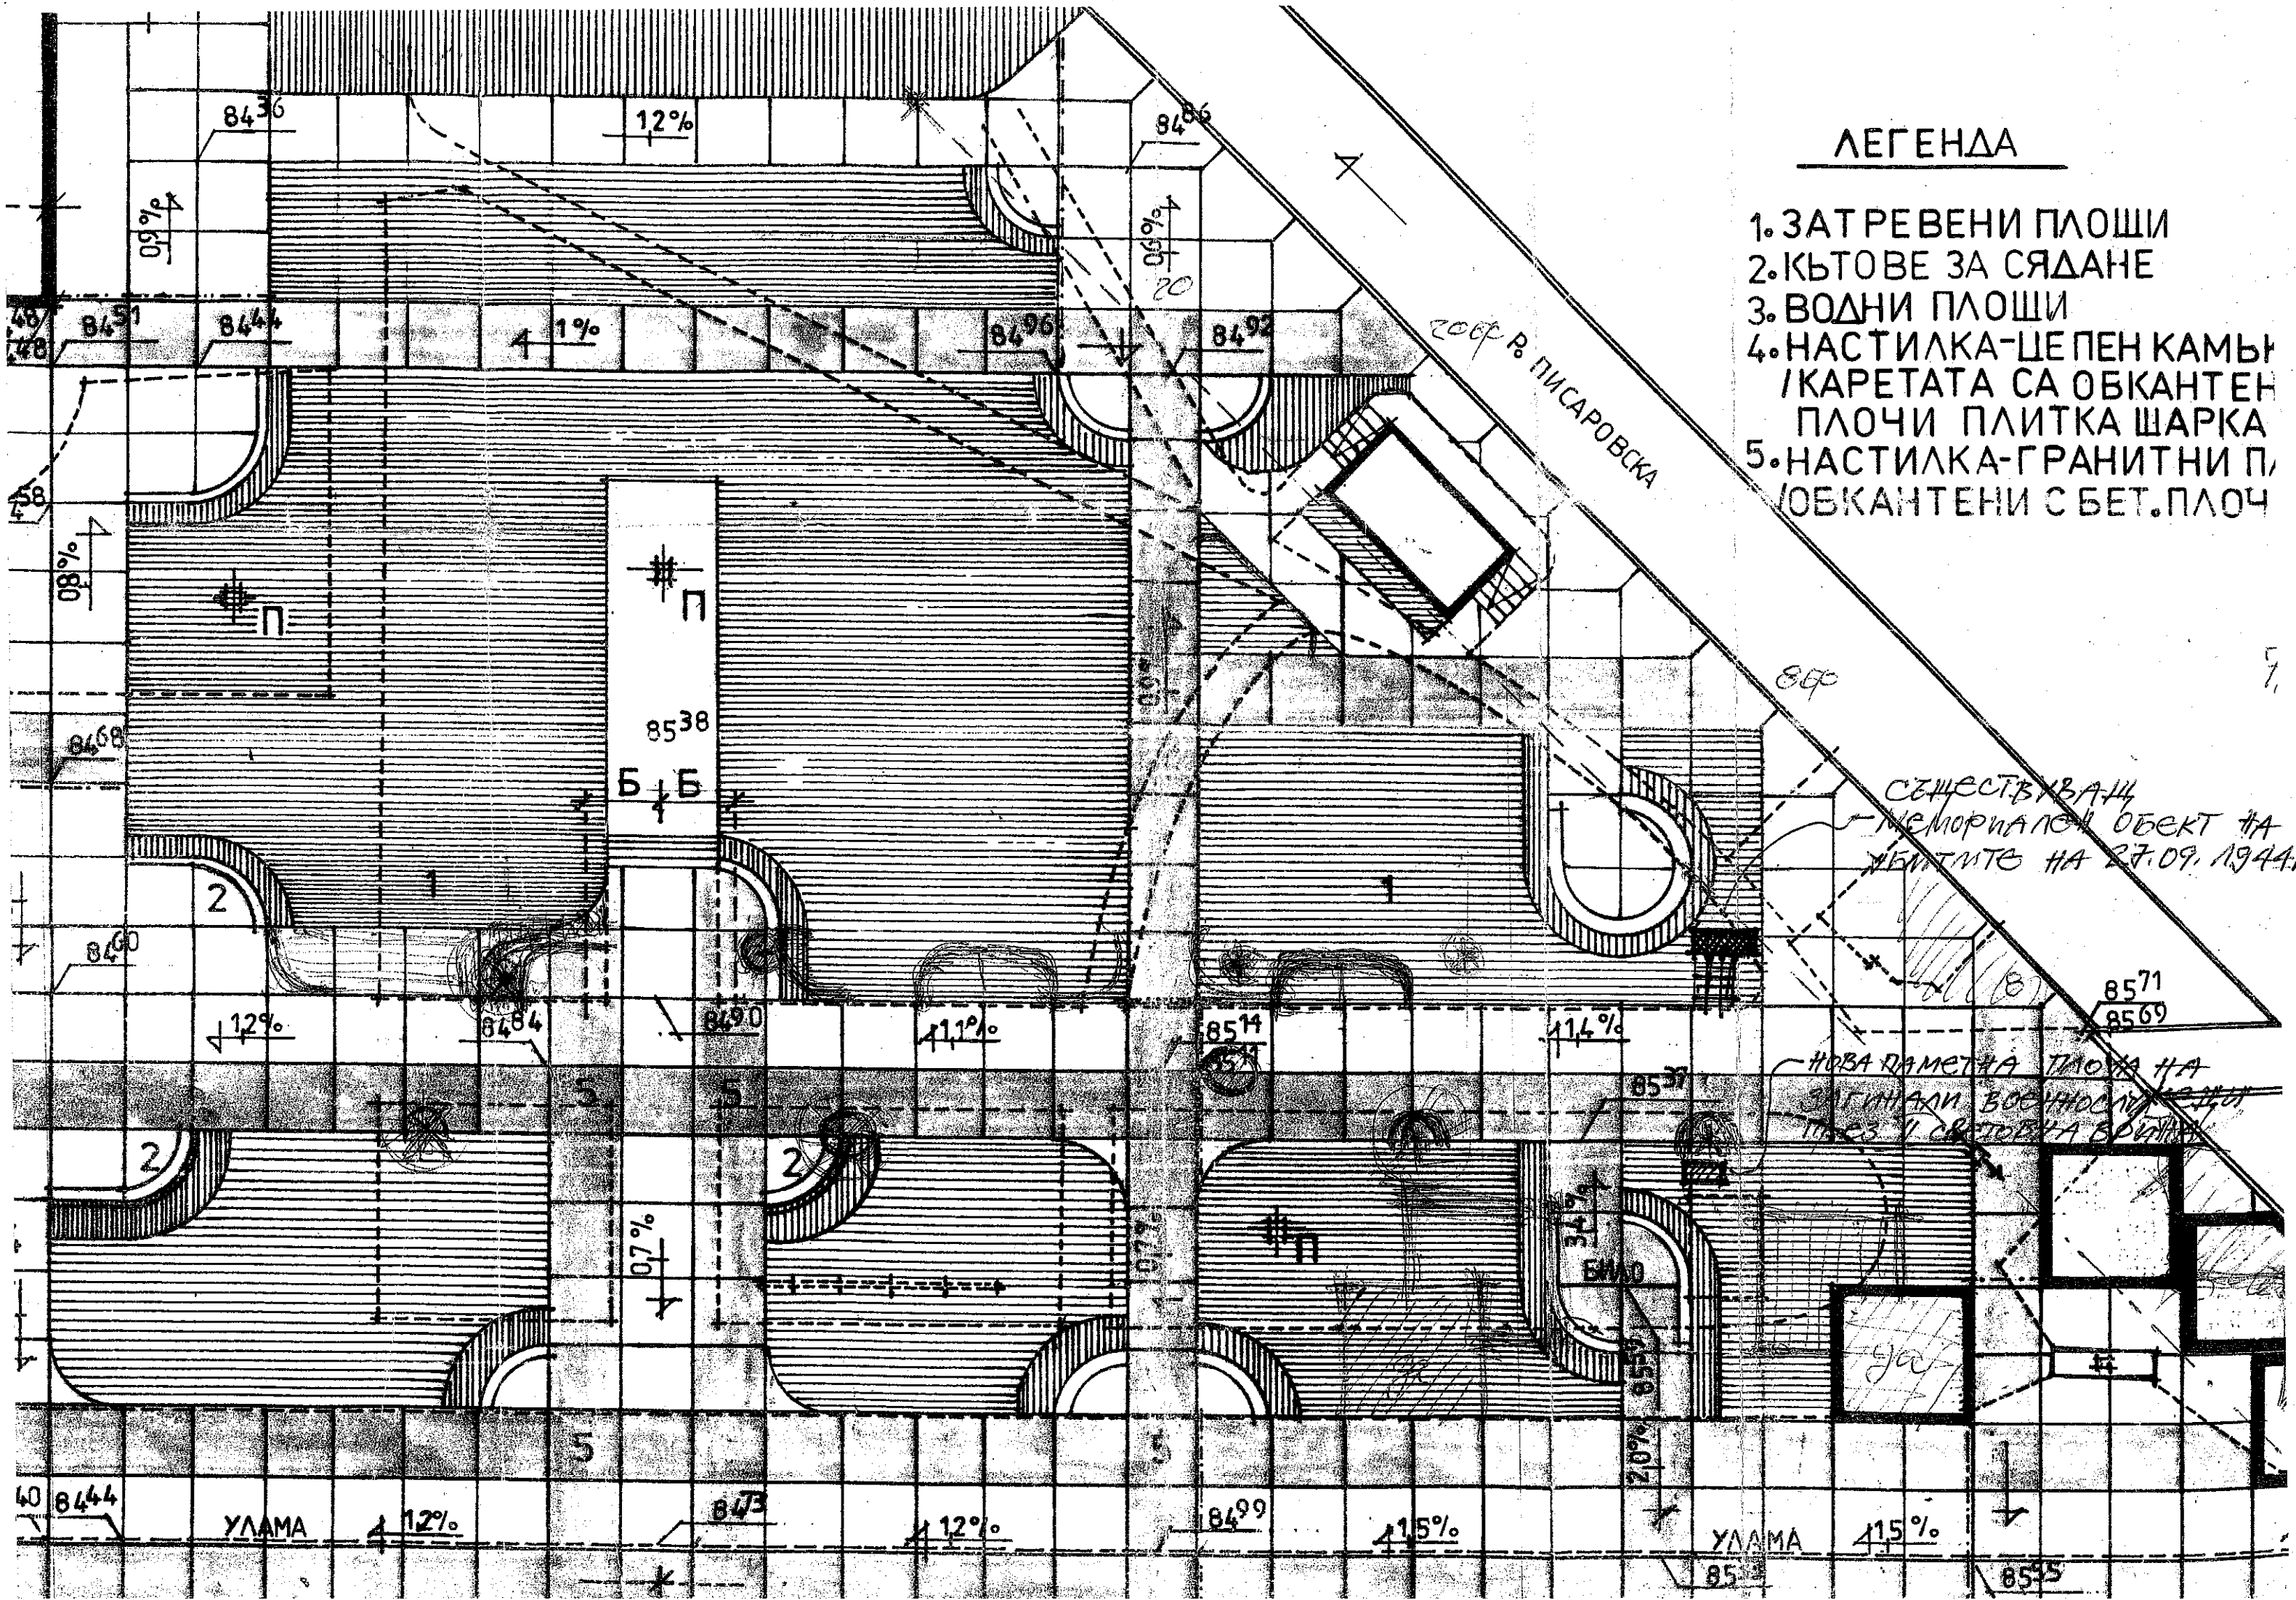

СЪЩЕСТВИВАЩ  
МЕМОРИАЛЕН ОБЕКТ НА  
ДЕНТАТ НА 27.09.1944.

НОВА РАМЕТНА ПЛОЩ НА  
ЗАГИНАЛИ ВОЕННОСЛУЖИТЕЛИ  
ПОСРЕДСТВОМ ОБИЧНА